

Схема рассадки, 1 уровень

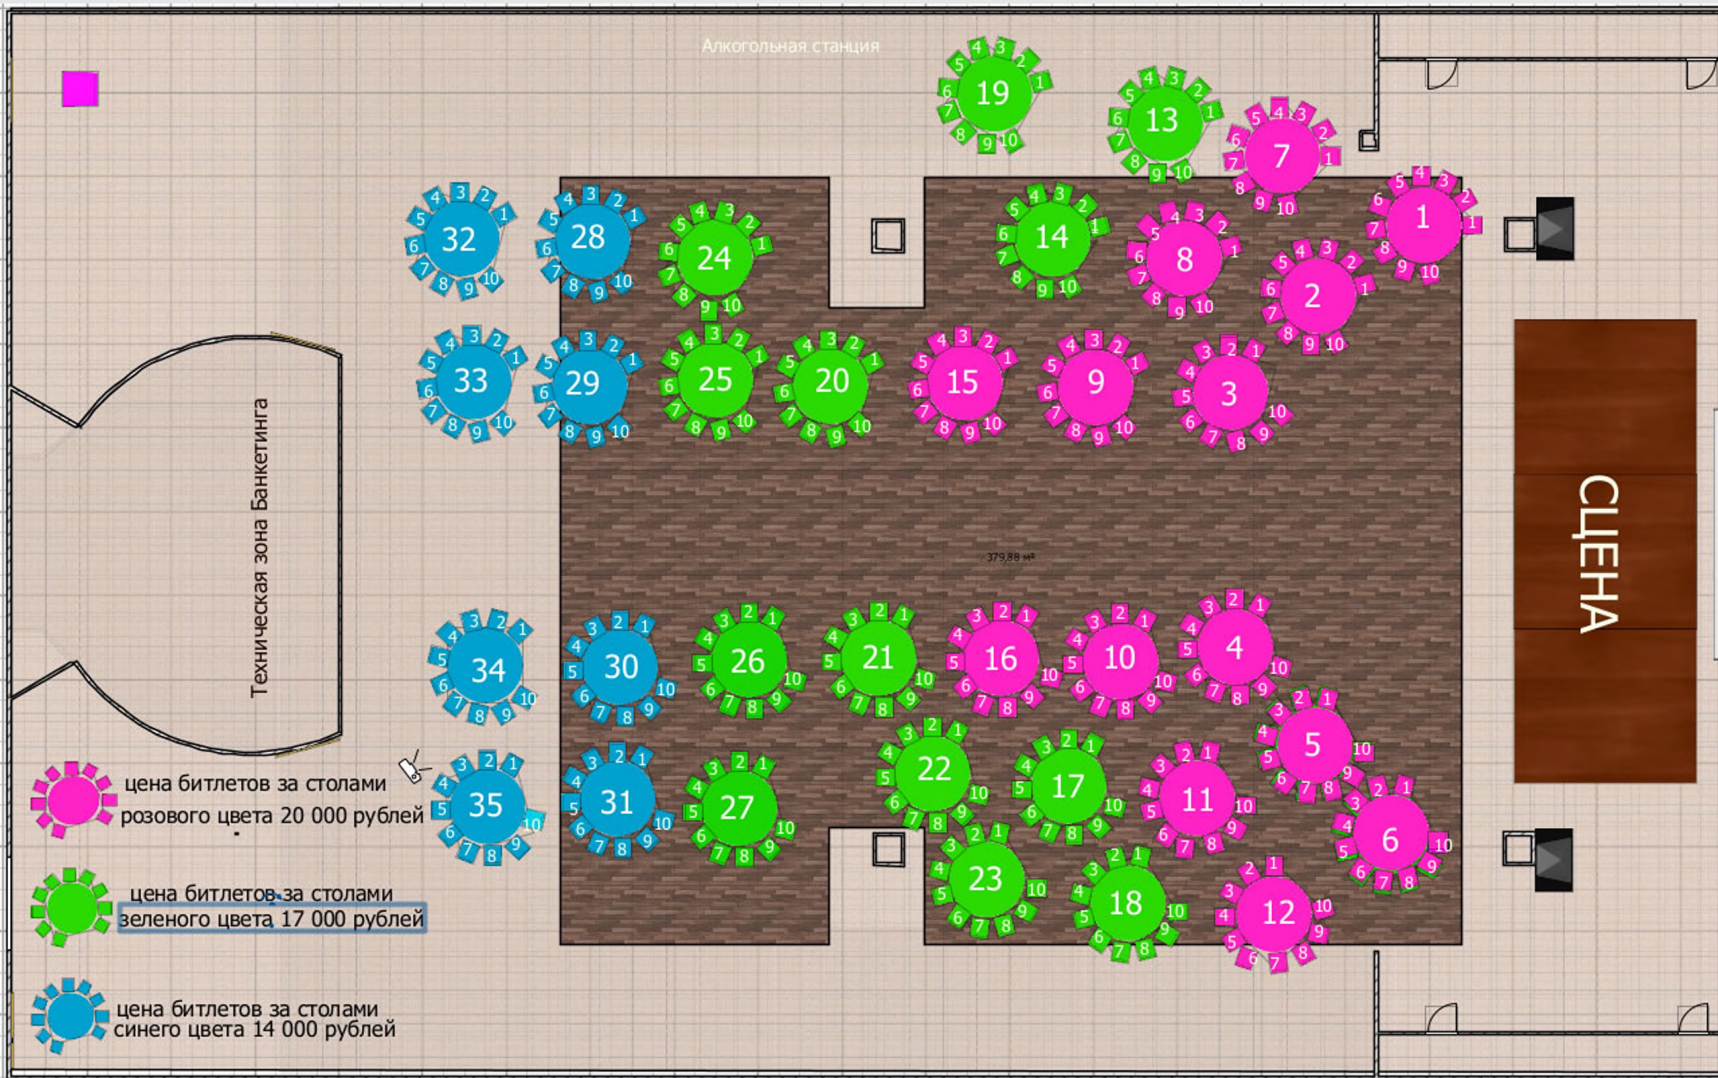


Схема рассадки, балкон

